


建	筑								
结	构								
管	综								
景	观								
道	路								
桥	梁								
会	签								

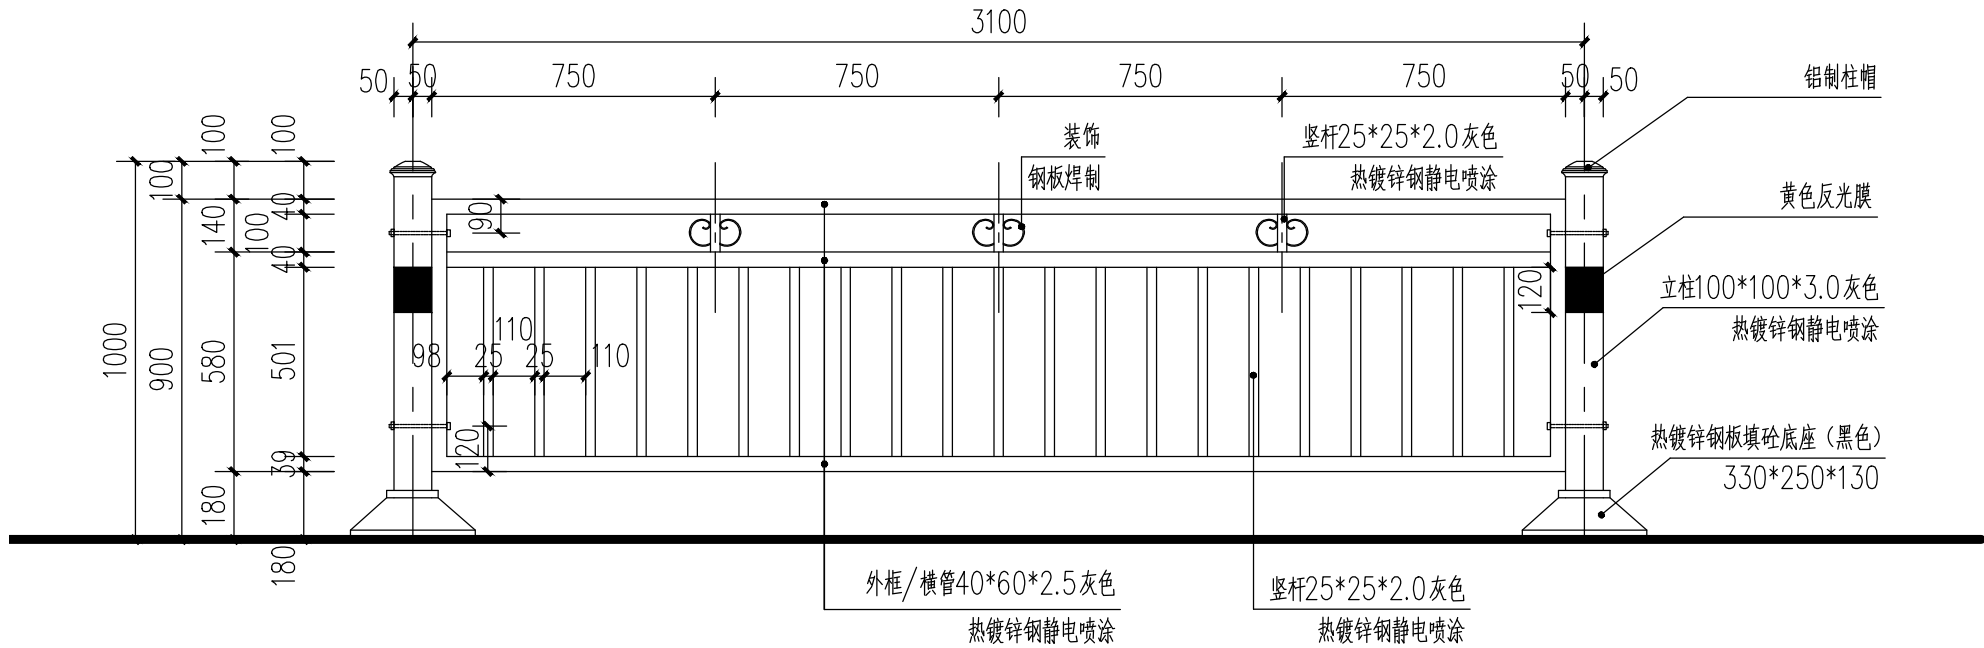

护栏标准段立面图 1:20

注：围栏需由专业厂家定制安装。



护栏意向图

注：意向图仅作参考，具体以施工图为准。

常州市金坛区金城镇白塔村村民委员会	白塔村综合环境整治提升	工程号		审 定			复 核			
		图 号	XS-09	审 核			设 计			
	护栏详图	阶 段	施工图	阶 码	S01	专 业	景 观	日 期	2025. 05	